




Lägenhet 1304


Etage lägenhet

1 rok


35 EV + 26 ÖV = 61 m²

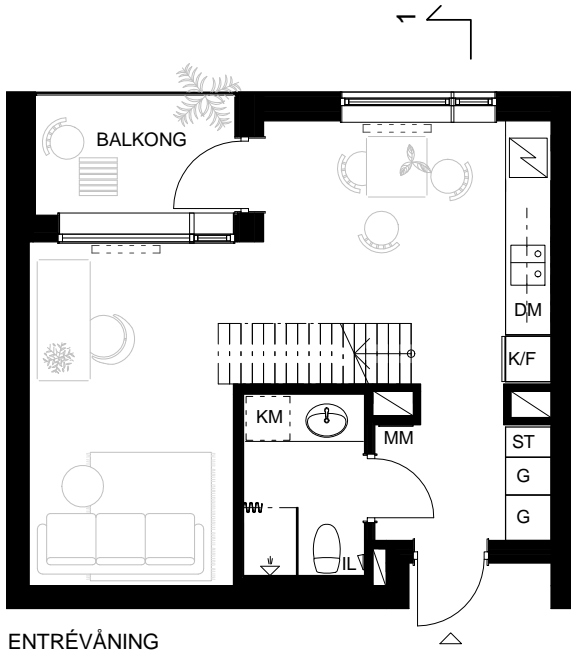

ENTRÉVÅNING

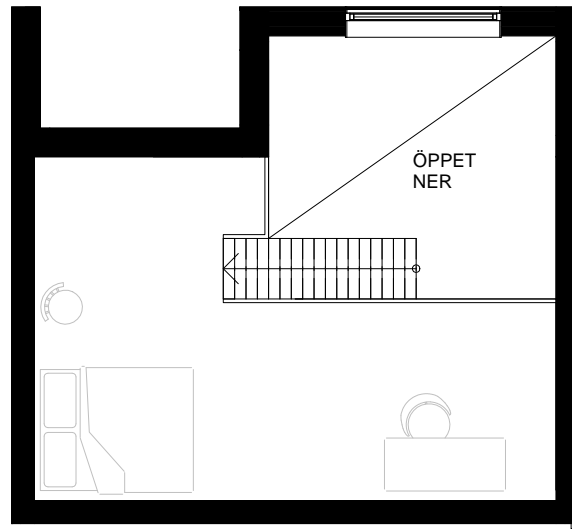

ÖVERVÅNING

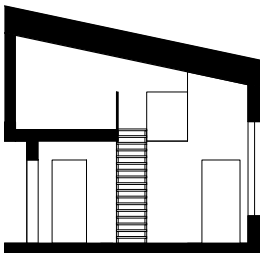


SEKTION 1 (Skala 1:200)




Planritning skala 1:100 (A4)

Garderob	Kombinerad tvätt- och torkmaskin	Klädhängare
Städsåp	Diskmaskin	Skjutsdörr
Högsåp	Kyl/frys	Översåp
Spishäll + ugn	Inspektionslucka	Multimediaskåp
Schakt	Radiator	Balkongskärm

TECKENFÖRKLARING

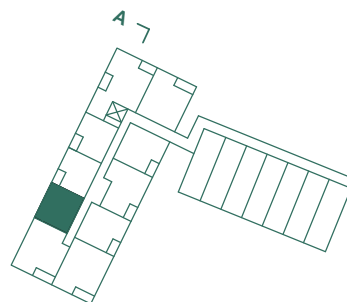

PLAN 4

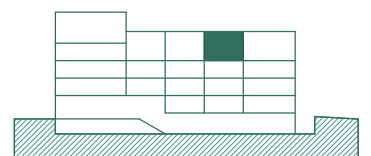

SEKTION A